


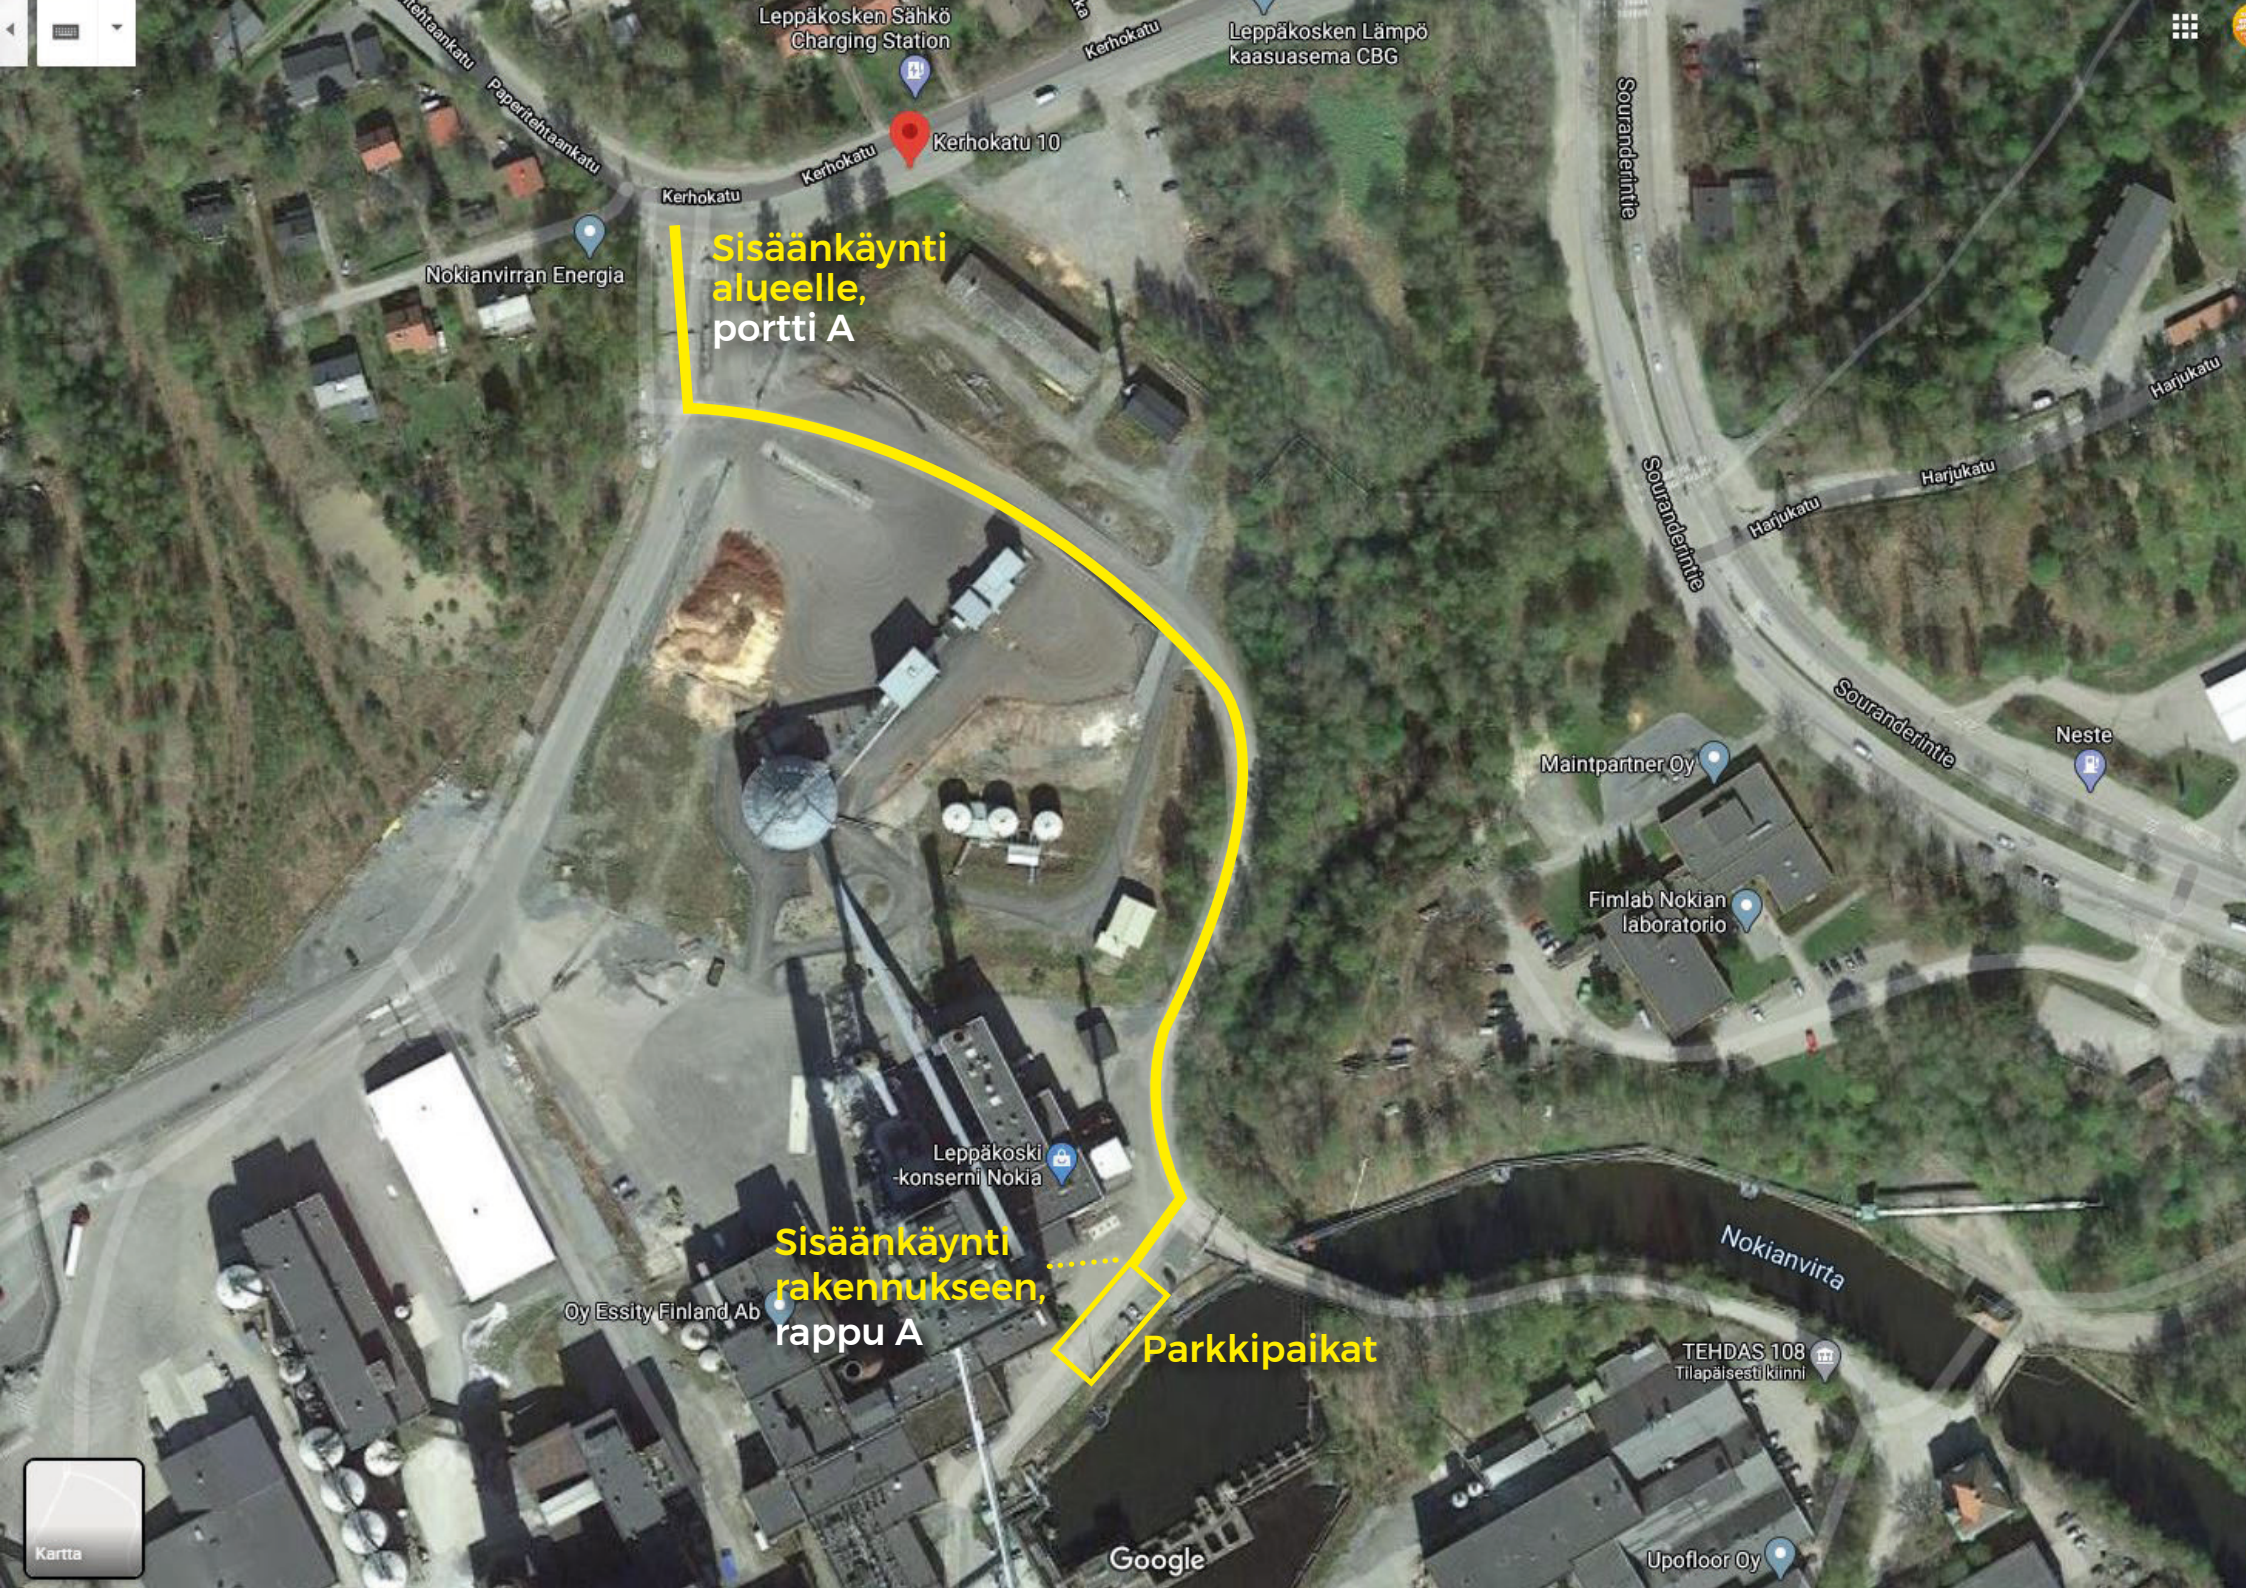

Sisäänkäynti
alueelle,
portti A

Sisäänkäynti
rakennukseen,
rappu A

Parkkipaikat